

Casares (Málaga)

P4-OB

3D

SUPERFICIE ÚTIL INTERIOR

BAÑO 1	4,16 m²
BAÑO 2	4,33 m²
DISTRIBUIDOR	2,33 m²
DORMITORIO 1	14,43 m²
DORMITORIO 2	10,30 m²
DORMITORIO 3	9,06 m²
ESTAR-COMEDOR-COCINA	37,46 m²
LAVADERO	2,29 m²
VESTÍBULO	1,98 m²
	86,34 m²



SUPERFICIE ÚTIL EXTERIOR

TERRAZA 1	45,47 m²
TERRAZA 2	5,64 m²
	51,11 m²
SUPERFICIE ÚTIL TOTAL	137,45 m²

Superficie construida cerrada:	100,26 m²
Superficie construida abierta:	55,52 m²
TOTAL SUP. CONSTRUIDA:	155,78 m²

DECRETO 218/2005

Superficie útil	94,98 m²
Superficie construida	133,33 m²

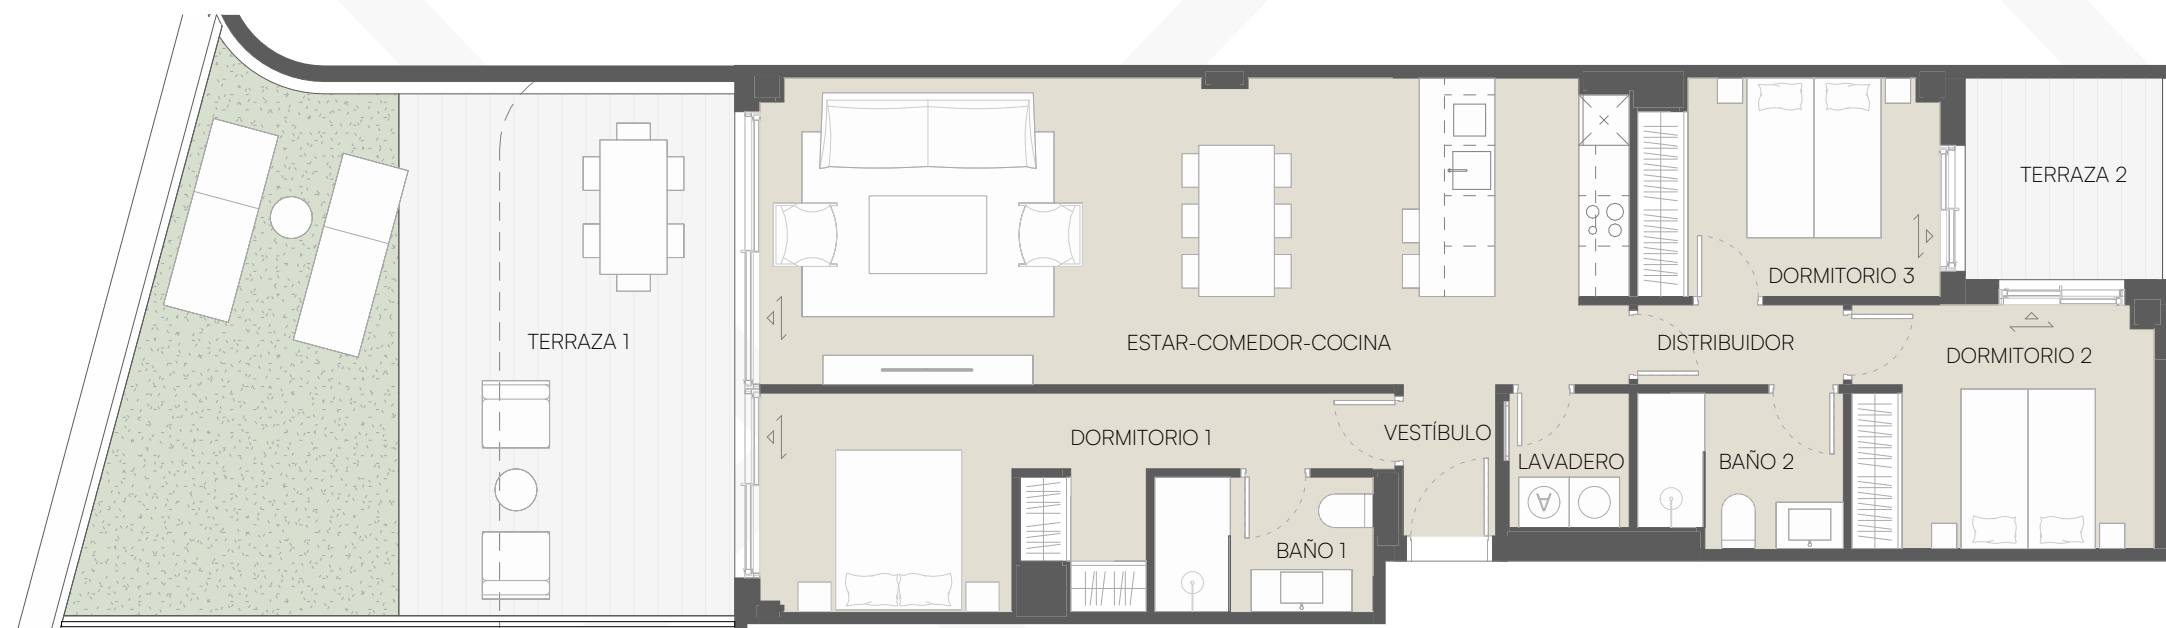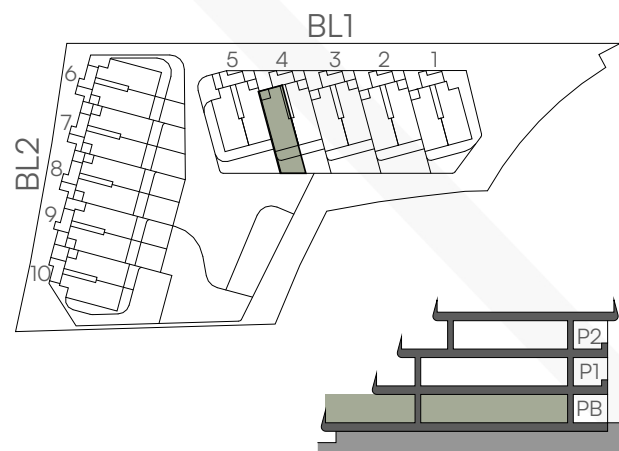

Césped Natural
Césped Artificial