

Casares (Málaga)

P5-0B

3D

SUPERFICIE ÚTIL INTERIOR

BAÑO 1	4,16 m²
BAÑO 2	4,33 m²
DISTRIBUIDOR	2,33 m²
DORMITORIO 1	14,17 m²
DORMITORIO 2	10,30 m²
DORMITORIO 3	9,06 m²
ESTAR-COMEDOR-COCINA	37,36 m²
LAVADERO	2,29 m²
VESTÍBULO	1,98 m²
	85,98 m²



SUPERFICIE ÚTIL EXTERIOR

TERRAZA 1	112,33 m²
	112,33 m²
SUPERFICIE ÚTIL TOTAL	198,31 m²

Superficie construida cerrada:	101,92 m²
Superficie construida abierta:	122,65 m²
TOTAL SUP. CONSTRUIDA:	224,58 m²

DECRETO 218/2005

Superficie útil	94,58 m²
Superficie construida	135,06 m²

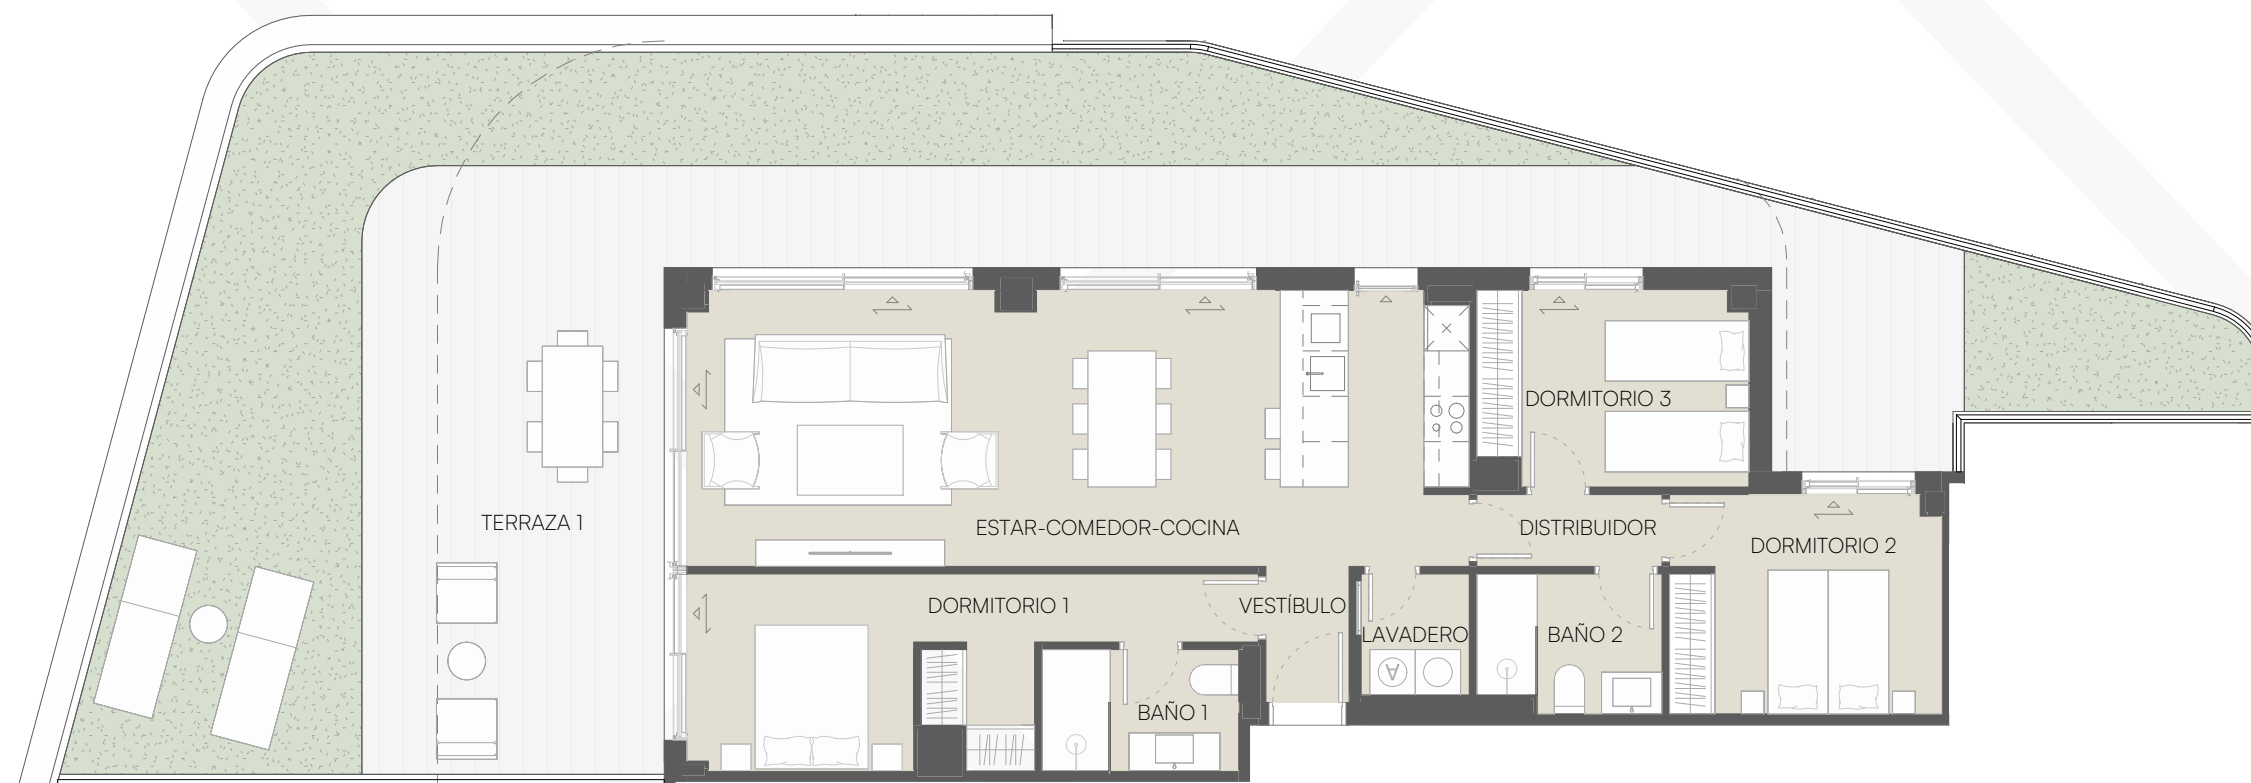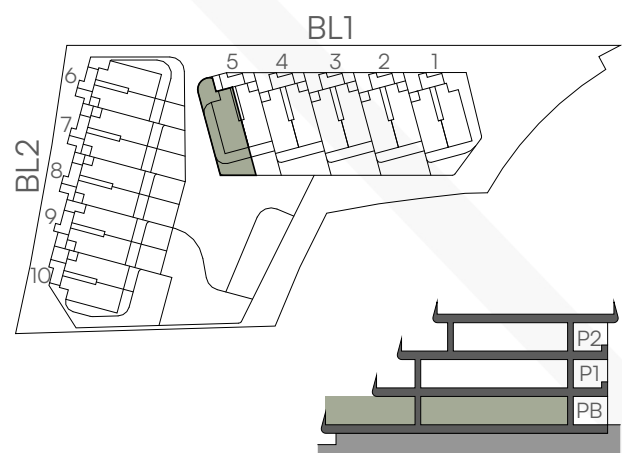

Césped Natural
Césped Artificial