

Casares (Málaga)

P7-0A

3D

SUPERFICIE ÚTIL INTERIOR

BAÑO 1	4,16 m²
BAÑO 2	4,33 m²
DISTRIBUIDOR	2,33 m²
DORMITORIO 1	14,42 m²
DORMITORIO 2	10,25 m²
DORMITORIO 3	9,14 m²
ESTAR-COMEDOR-COCINA	37,54 m²
LAVADERO	2,29 m²
VESTÍBULO	1,98 m²
	86,44 m²



SUPERFICIE ÚTIL EXTERIOR

TERRAZA 1	60,87 m²
TERRAZA 2	4,44 m²
	65,31 m²
SUPERFICIE ÚTIL TOTAL	151,76 m²

Superficie construida cerrada:	99,87 m²
Superficie construida abierta:	71,96 m²
TOTAL SUP. CONSTRUIDA:	171,84 m²

DECRETO 218/2005

Superficie útil	95,09 m²
Superficie construida	133,66 m²

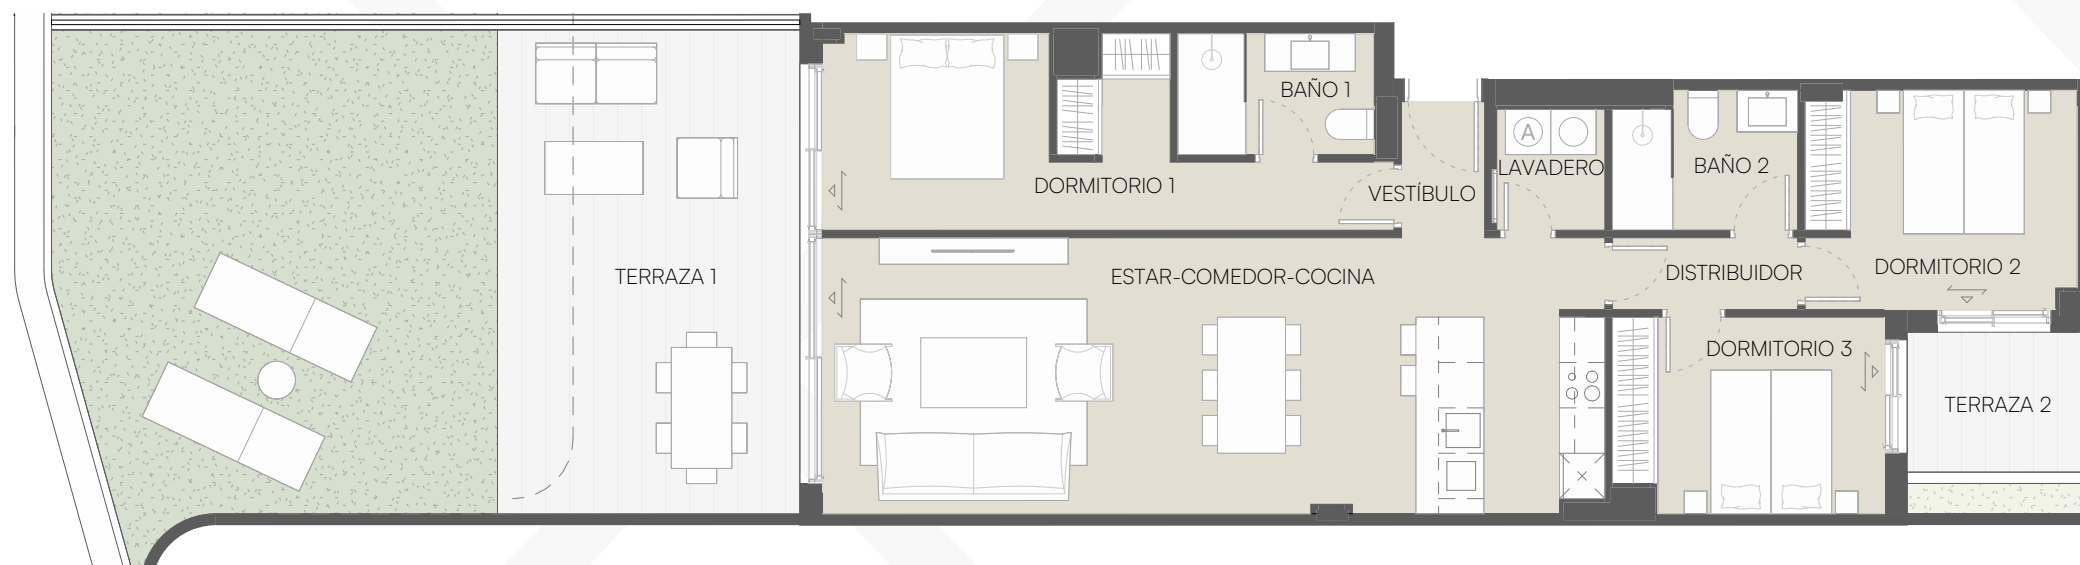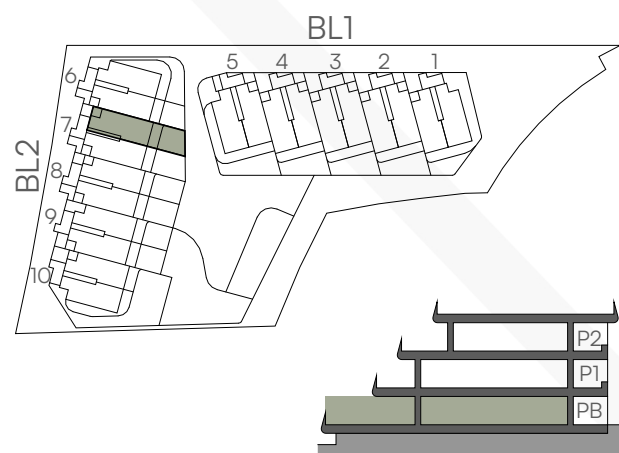

Césped Natural
Césped Artificial

* Hasta la redacción del proyecto técnico correspondiente, plano orientativo no vinculante ni contractual, pudiendo ser modificado por requerimientos técnicos o administrativos.
*Se podrán añadir módulos de cocina en isla y en tendedero en fase de personalización con coste.