

Casares (Málaga)

P2-0B

3D

SUPERFICIE ÚTIL INTERIOR

BAÑO 1	4,16 m²
BAÑO 2	4,33 m²
DISTRIBUIDOR	2,33 m²
DORMITORIO 1	13,72 m²
DORMITORIO 2	10,30 m²
DORMITORIO 3	9,05 m²
ESTAR-COMEDOR-COCINA	37,45 m²
LAVADERO	2,29 m²
VESTÍBULO	1,98 m²
	85,62 m²

SUPERFICIE ÚTIL EXTERIOR



TERRAZA 1	45,29 m²
TERRAZA 2	5,64 m²

	50,92 m²
SUPERFICIE ÚTIL TOTAL	136,54 m²

Superficie construida cerrada:	100,26 m²
Superficie construida abierta:	55,50 m²
TOTAL SUP. CONSTRUIDA:	155,76 m²

DECRETO 218/2005

Superficie útil	94,18 m²
Superficie construida	133,13 m²

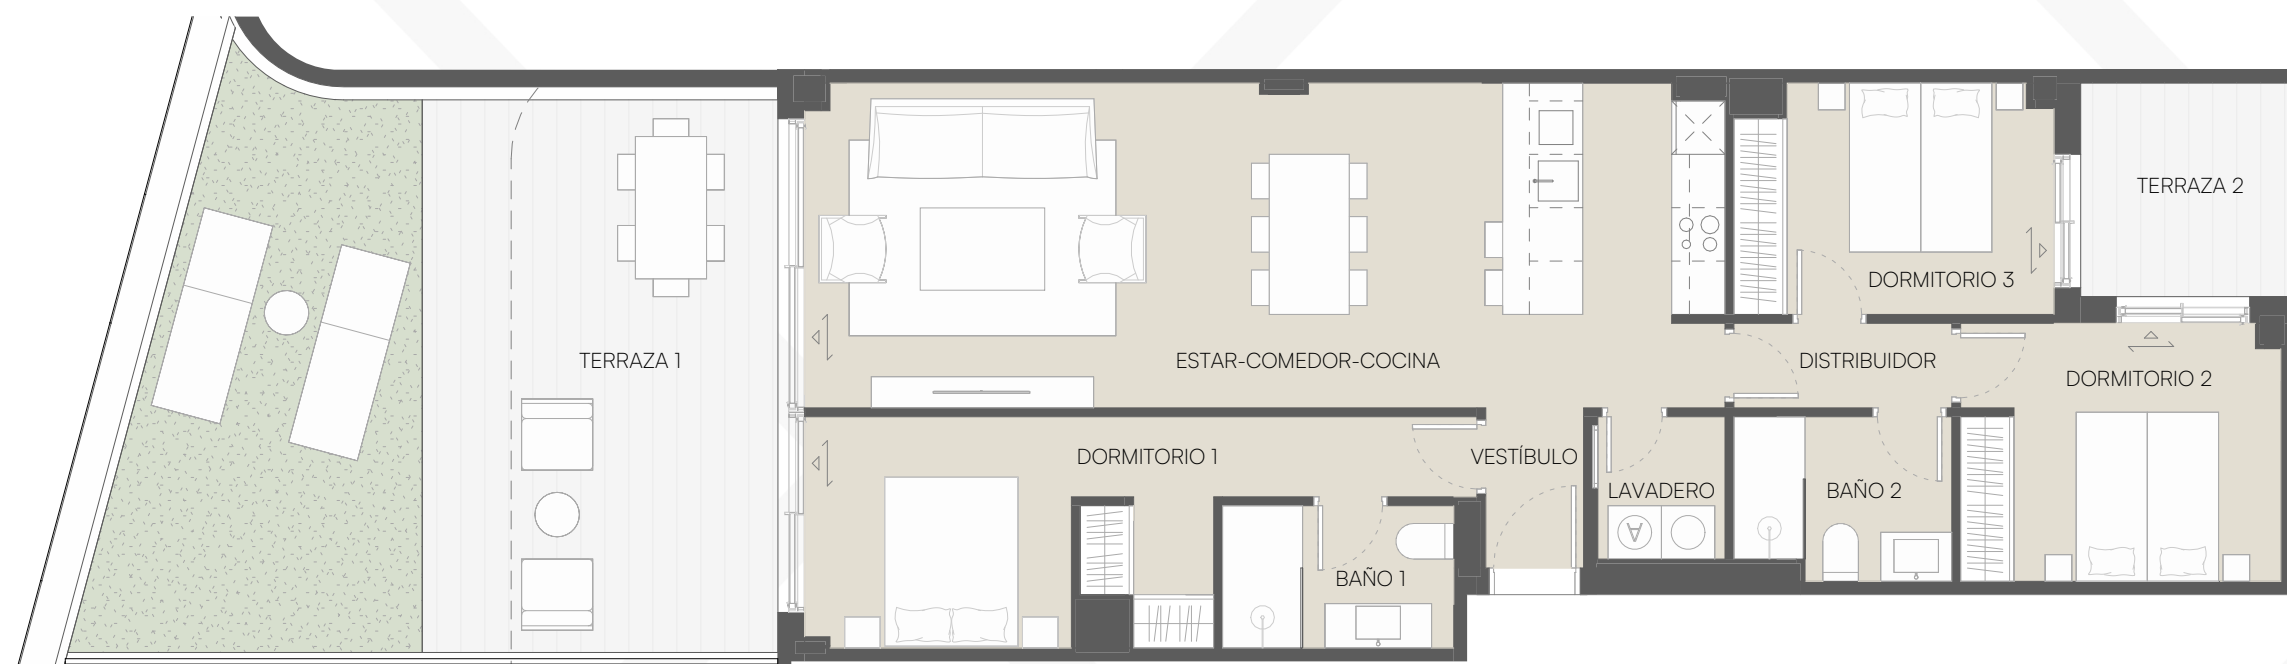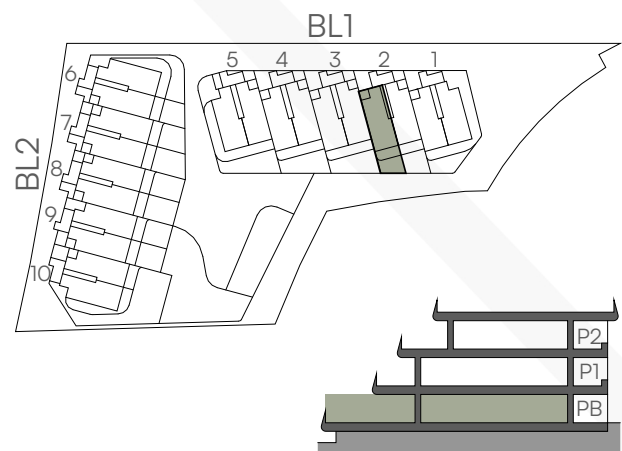

Césped Natural
Césped Artificial

* Hasta la redacción del proyecto técnico correspondiente, plano orientativo no vinculante ni contractual, pudiendo ser modificado por requerimientos técnicos o administrativos.
*Se podrán añadir módulos de cocina en isla y en tendedero en fase de personalización con coste.